


# 福島西高校 1階平面図


正門

西門

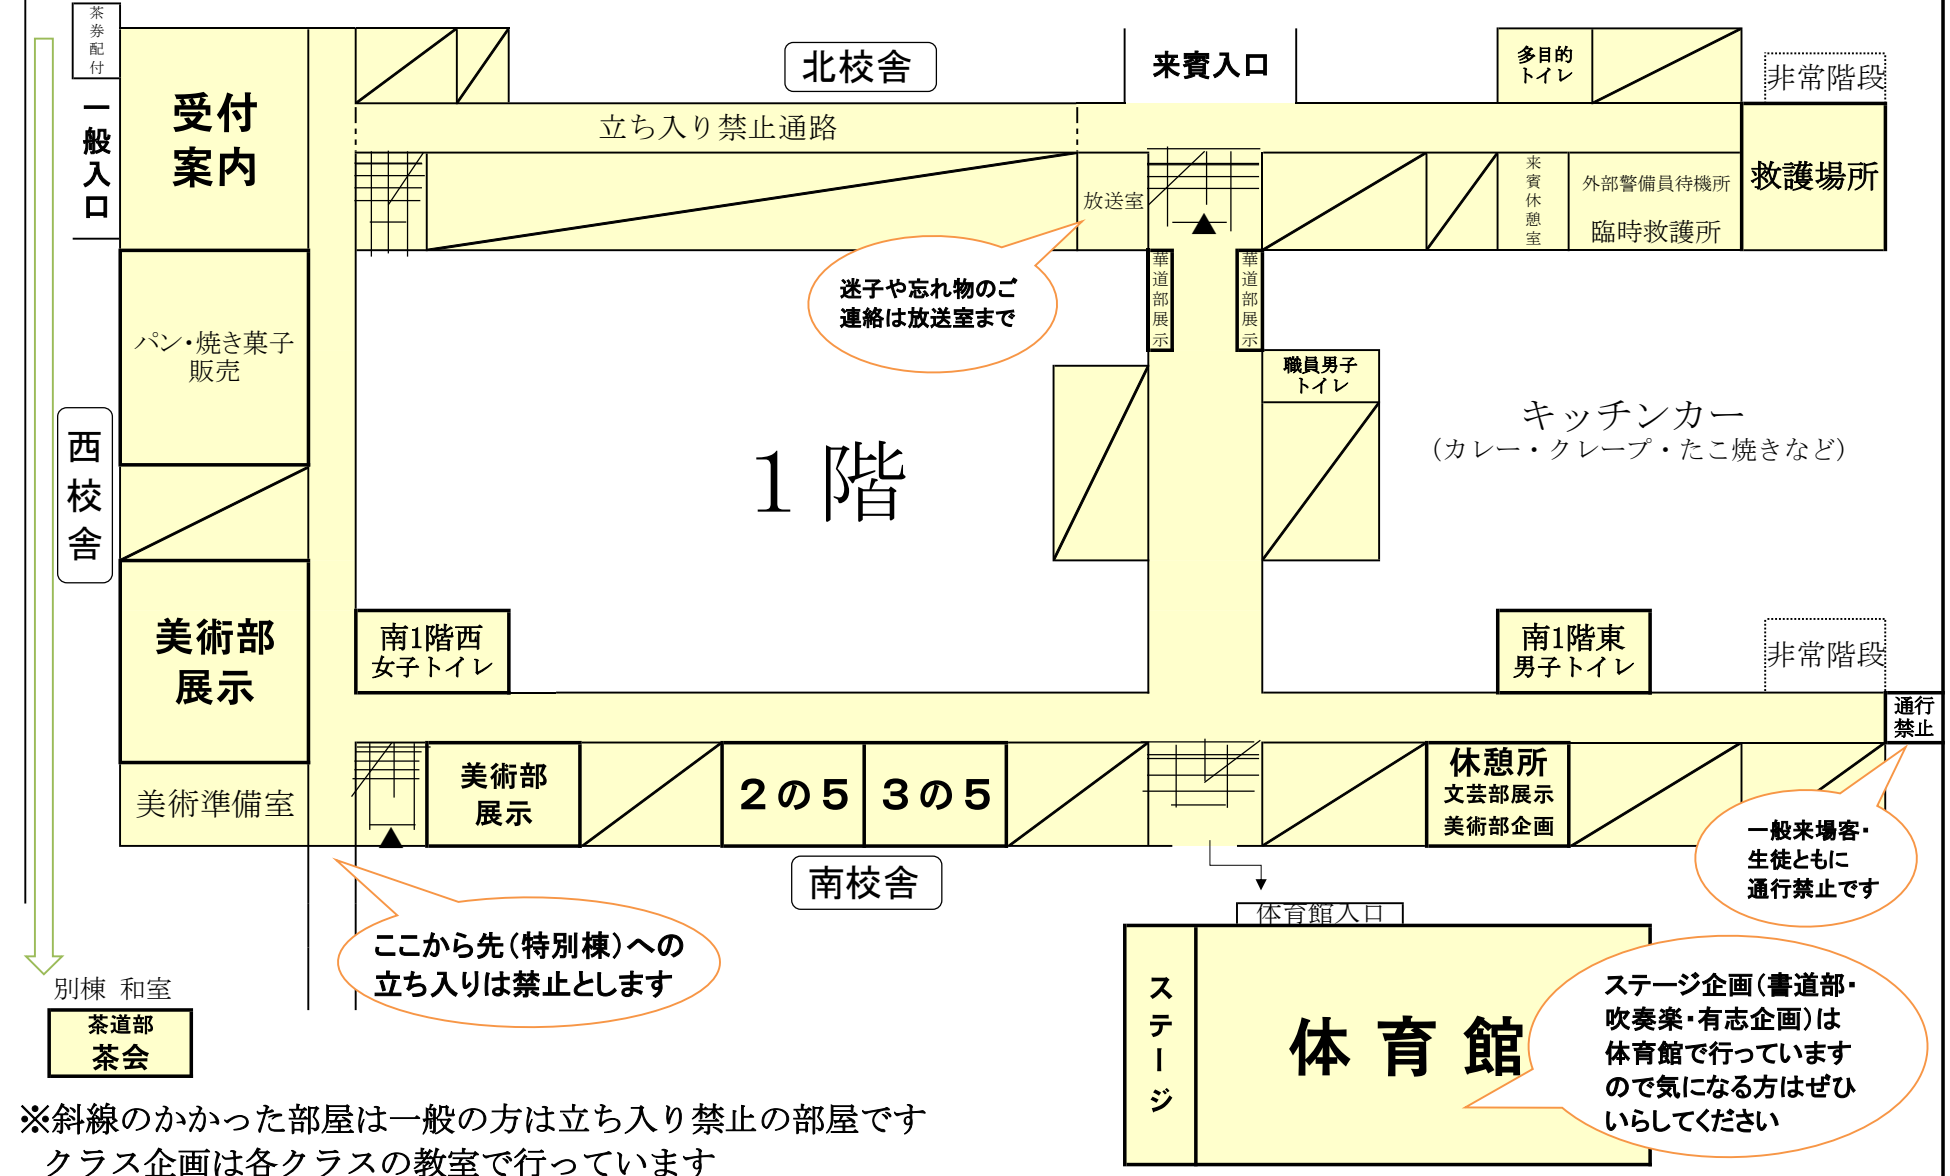


※斜線のかかった部屋は一般の方は立ち入り禁止の部屋です  
クラス企画は各クラスの教室で行っています

# 福島西高校 2階平面図

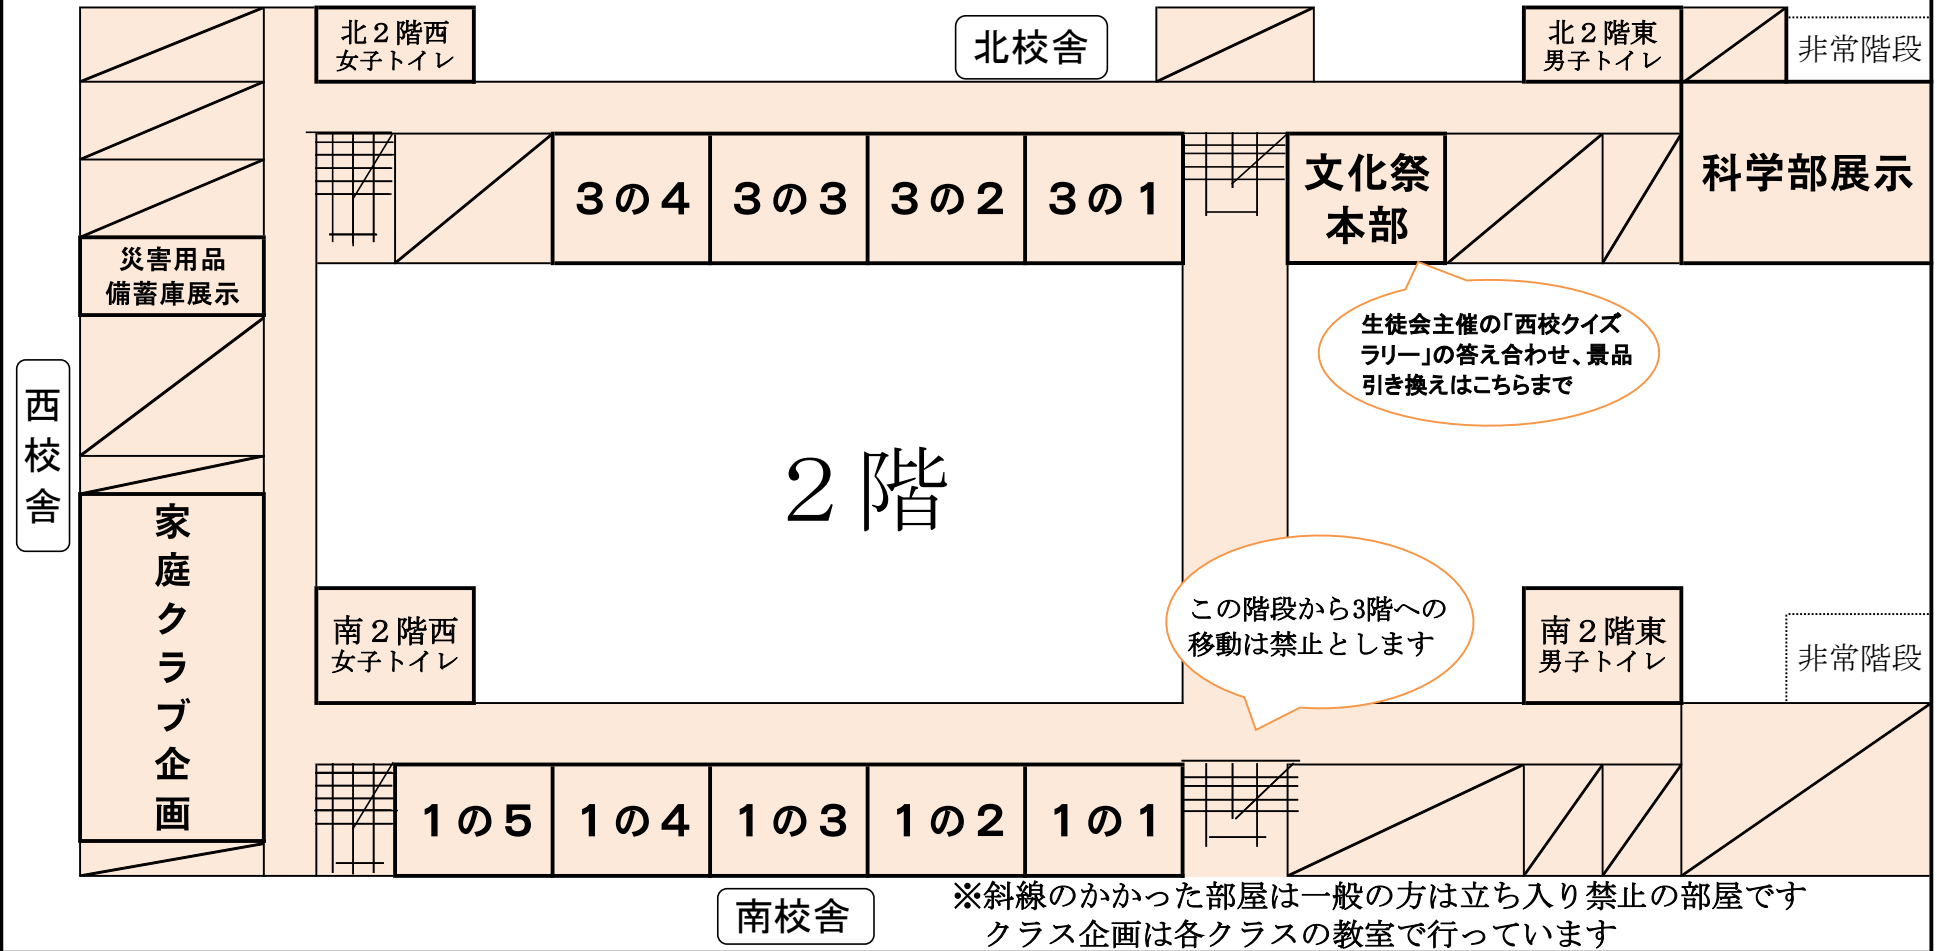

# 福島西高校 3階平面図

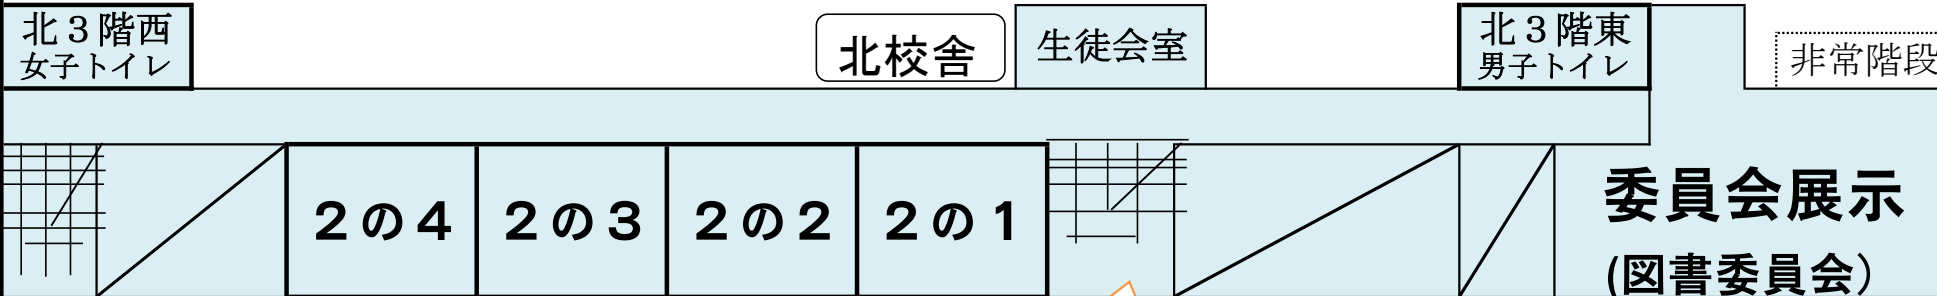

3階

渡り廊下の(外)の利用  
は禁止とします

※斜線のかかった部屋は一般の方は立ち入り禁止の部屋です  
クラス企画は各クラスの教室で行っています